SCHEMA PLANIMETRICO IMPIANTO TERMICO – PIANTA PIANO TERRENO – SCALA 1:50

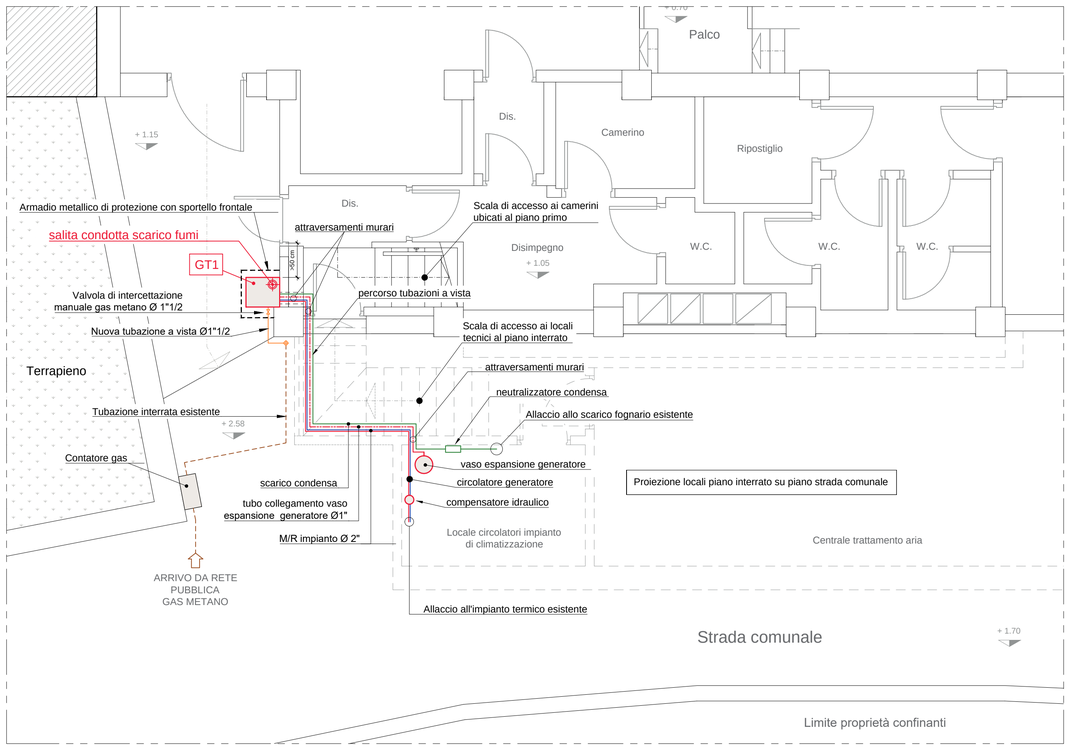

DISTRIBUZIONE VERTICALE IMPIANTO TERMICO E SCARICO FUMI – SCHEMA PROSPETTICO – SCALA 1:50

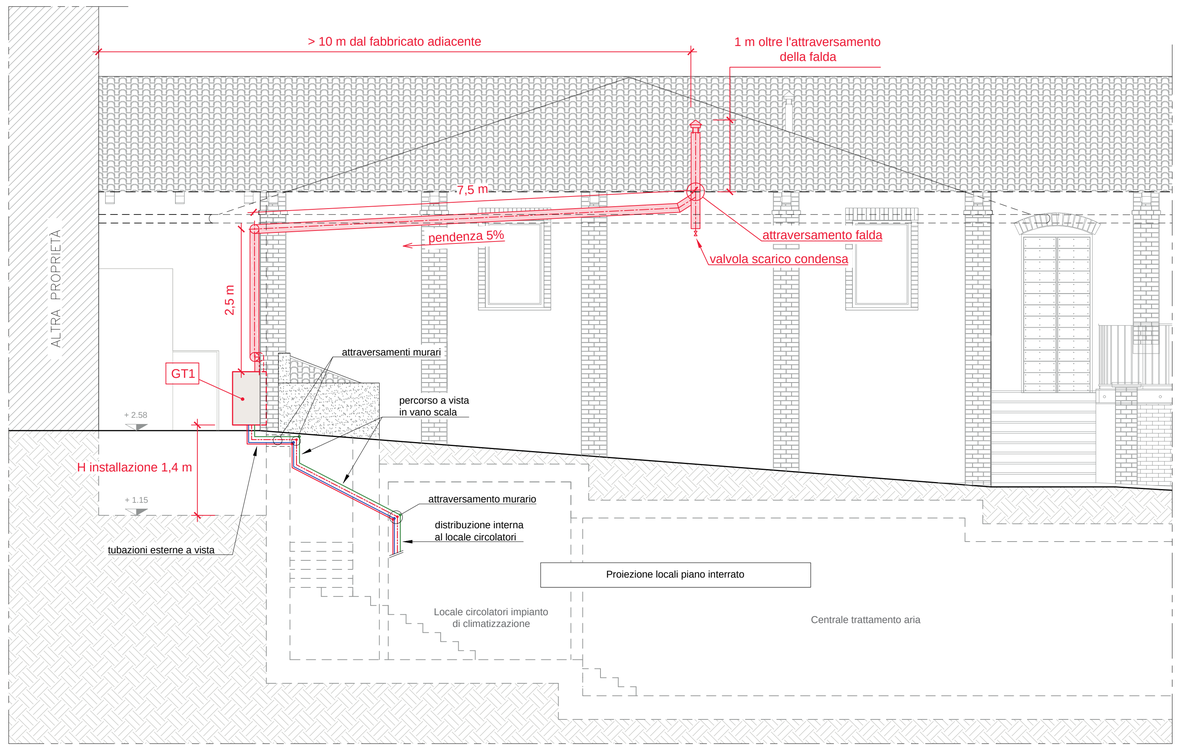

consulenza & progettazione s.r.l.
Strada Moncalieri, 2
10098 RIVOLI (TO)
Tel: 011-9537654
Fax: 178-2725558
e-mail: info@oningegneria.it

Provincia di **TORINO**

Comune di **CHIAVERANO**

Committente:

COMUNE DI CHIAVERANO

Piazza Ombre, 1 - 10010 Chiaverano (TO)

Sede Impianto:

TEATRO SOCIALE BERTAGNOLIO
Via del Teatro, 19 - Chiaverano (TO)

TEATRO SOCIALE "BONAVENTURA BERTAGNOLIO"

LAVORI DI ADEGUAMENTO RIGUARDANTI INVOLUCRO EDILIZIO, IMPIANTO DI RISCALDAMENTO E IMPIANTO DI VENTILAZIONE MECCANICA

PROGETTAZIONE DEFINITIVA-ESECUTIVA

IMPIANTO TERMICO E SCARICO FUMI

SCHEMI DISTRIBUZIONE

Committenza

Tecnico incaricato

Ing. Luca Corongiu

Dott. Ing. LUCA CORONGIU n.1256 sez. A

RECORD DELLE MODIFICHE

Ed.	Rev.	Data	Modifica	Compilazione	Approvazione
01	00	22.12.2017	Emissione	GL	LC

Scala: ---

Cod. elaborato: C297-17_ME_DI_103_00

Disegnatore: Gian Paolo Lisai

A termini delle vigenti leggi sul diritto d'autore vietato riprodurre non potrà essere copiato, consegnato a concorrenti ed altre persone estranee senza l'autorizzazione della scrivente.

LEGENDA

- GT1 — GENERATORE DI CALORE PENSILE DA ESTERNO, A METANO, A CONDENSAZIONE. Potenza nominale 115 kW. tipo RIELLO mod. CONDEXA Pro 3 o similare
- TUBAZIONI MANDATA / RITORNO ACQUA RISCALDAMENTO, A VISTA, IN ACCIAIO, COIBENTATE CON COPPELLE IN LANA DI ROCCIA E FINITURA IN LAMIERINO DI ALLUMINIO AI SENSI D.P.R. 412/93
- TUBAZIONE DI COLLEGAMENTO VASO DI ESPANSIONE GENERATORE, A VISTA, IN ACCIAIO, COIBENTATA CON COPPELLE IN LANA DI ROCCIA E FINITURA IN LAMIERINO DI ALLUMINIO AI SENSI D.P.R. 412/93
- TUBAZIONE SCARICO CONDENSA
- TUBAZIONE ADDUZIONE GAS METANO, A VISTA, IN ACCIAIO UNI 10255
- TUBAZIONE ADDUZIONE GAS METANO INTERRATA ESISTENTE
- SCARICO FUMI REALIZZATO CON CONDOTTA A DOPPIA PARETE INTERNO INOX Ø 100 MM - ESTERNO RAME Ø 150 MM
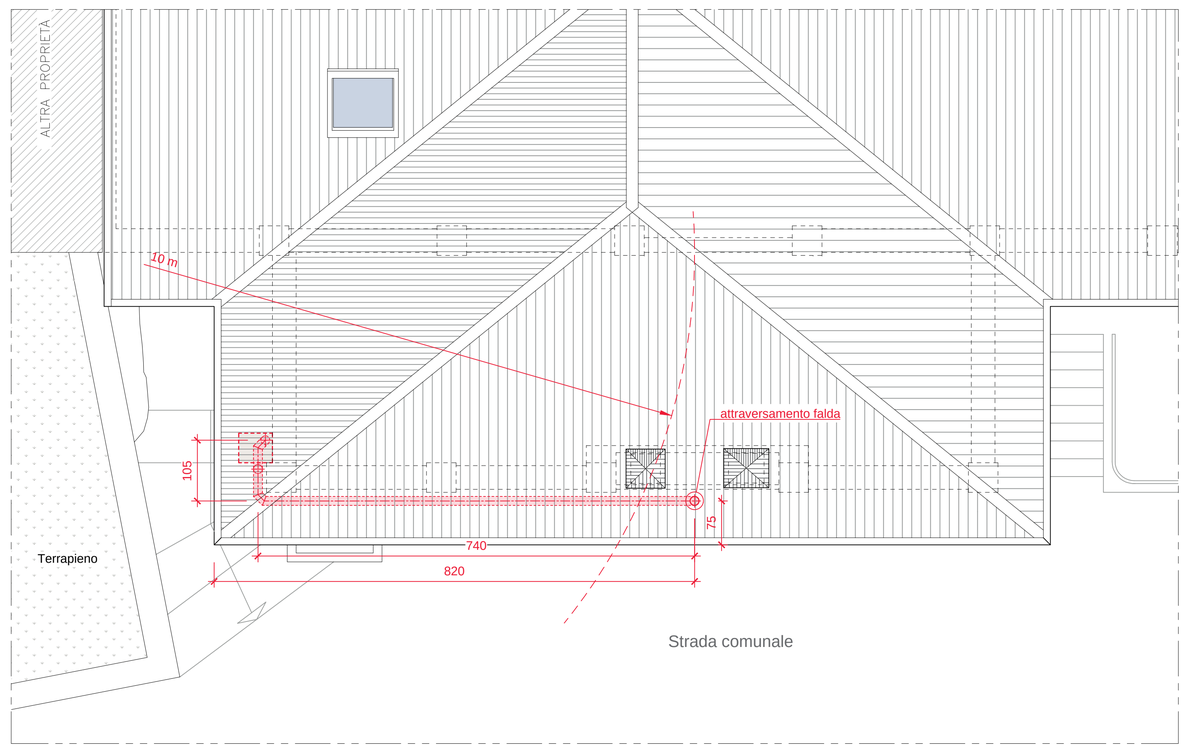
SCHMEA PLANIMETRICO SCARICO FUMI – PIANTA PIANO COPERTURA – SCALA 1:50